
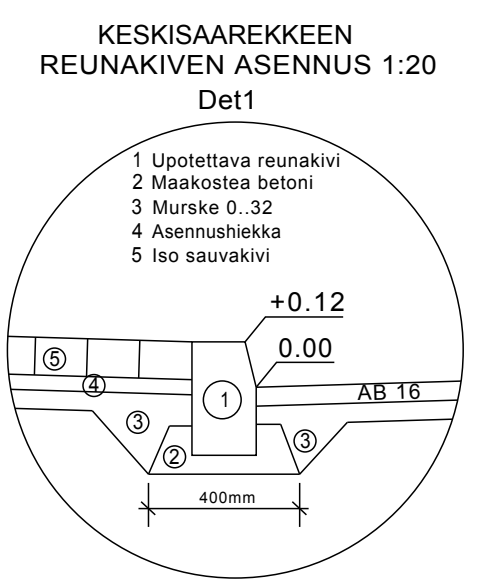
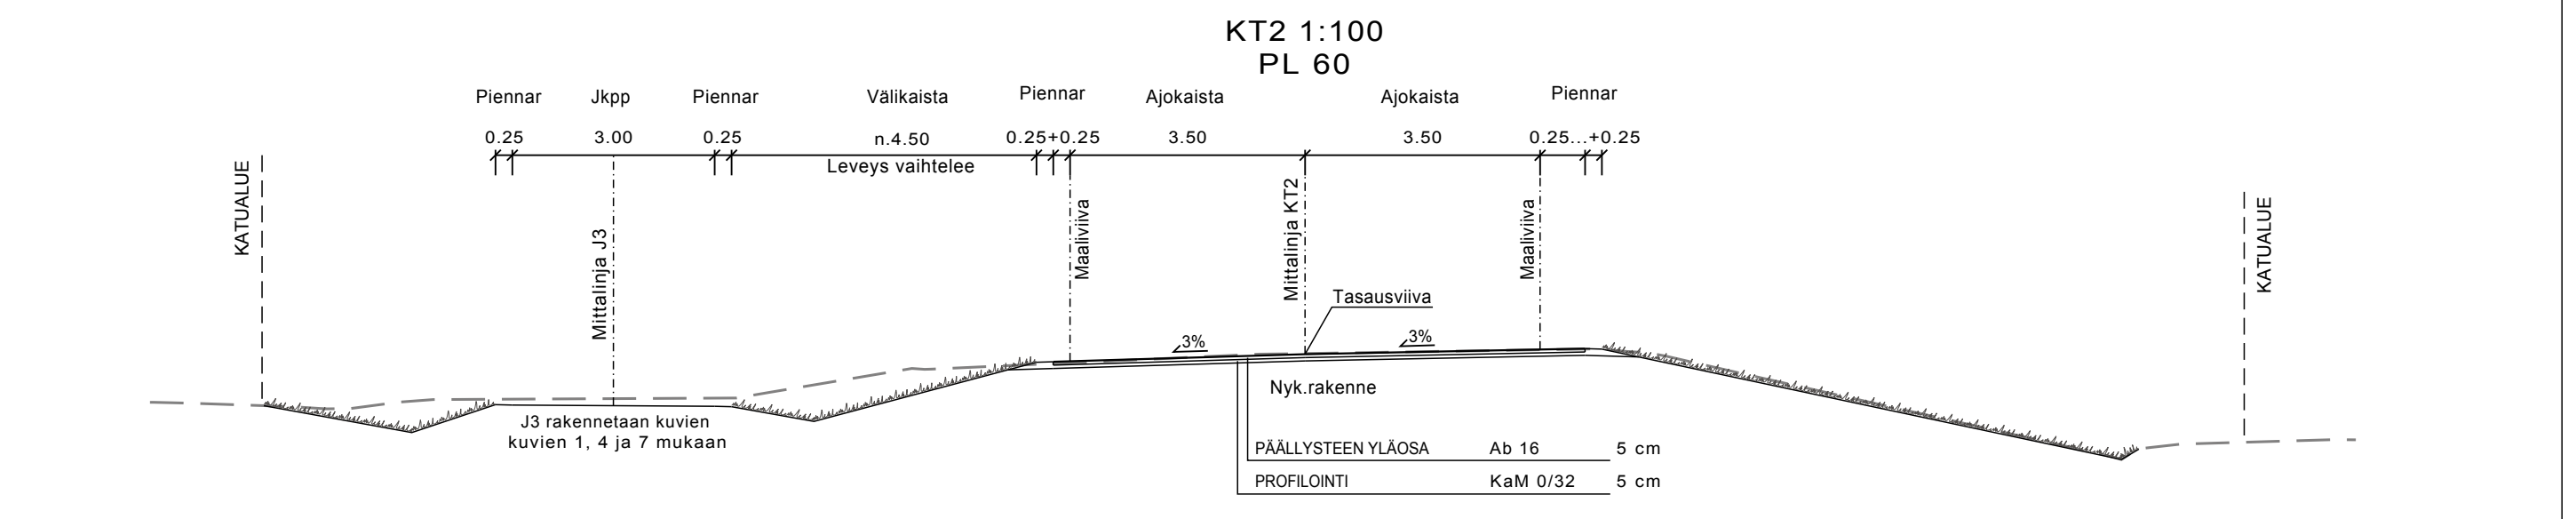


VESIJOHTO	LAEN KORKEUS PUTKEN MITAT, LAATU	
HULEVESIVIAMÄRI	SISÄPOHJAN KORKEUS PUTKEN MITAT, LAATU	
JÄTEVESIVIAMÄRI	SISÄPOHJAN KORKEUS PUTKEN MITAT, LAATU	
PUTKIEN PERUSTAMISTAPA		
PÄÄLLYSRAKENNE	uI-1050	Päällyste uusitaan
MÄTKÄ	0.00	37.70
KALTEVUUS / PYÖRISTYSSÄDE	0.0100	0.0030
TASAUUSVIIVAN KORKEUS	80.50	80.67
MAANPINNAN KORKEUS	79.12	80.69
PAALUTUS	0	100
KAAREVUUS	10.00	77.33
AJORADAN SIVUKALTEVUUS	10.00	77.33

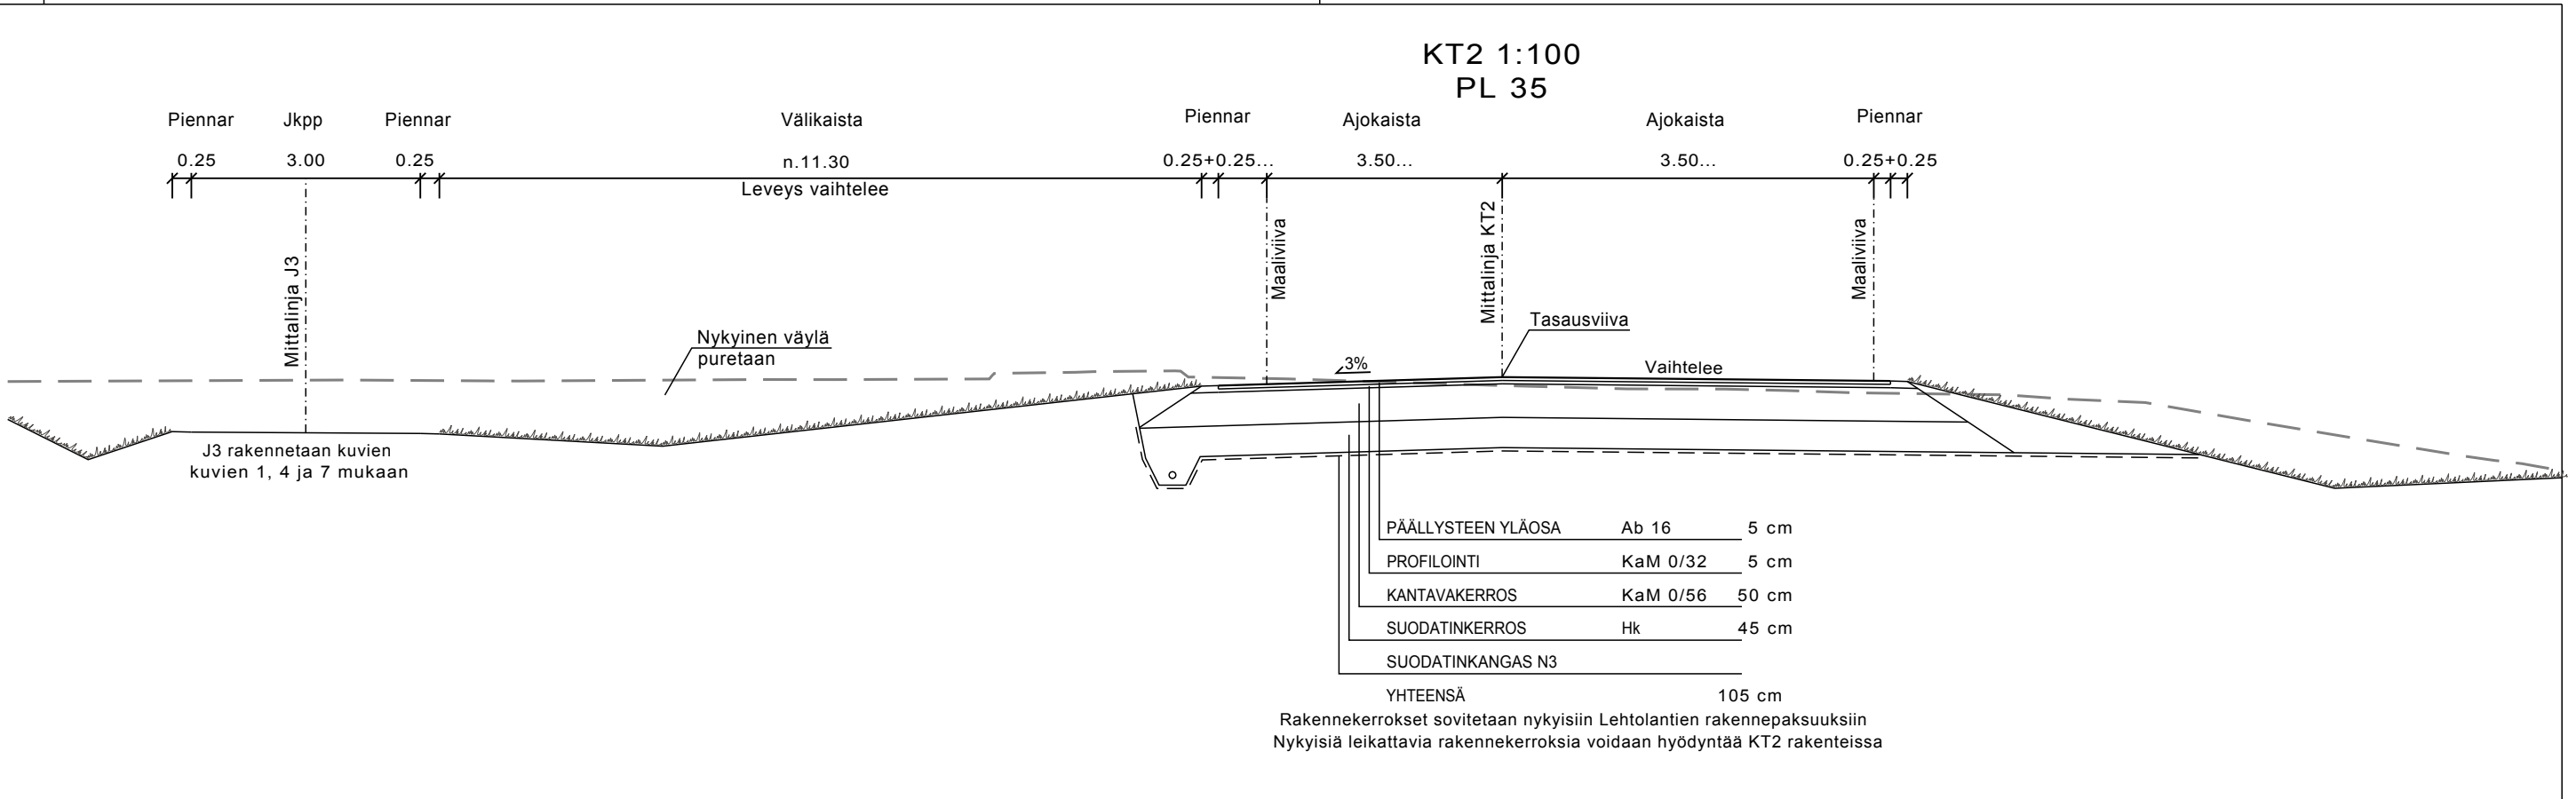

Koordinaattijärjestelmä ETRS-GK25	Korkeusjärjestelmä N60
KOHTEN NIMI JA OSOITE	PIIRUSTUKSEN SISÄLTÖ MITTAKAAVA
NIVALAN KAUPUNKI Urheilupuistoalueen asemakaavan muutosalueen katusuunnitelma	Väliaikaiset liikennejärjestelyt KT2 Pituusleikkaus 1:100/1:1000 Tyyppipoikkileikkaus 1:100, 1:20
	SUUNN. V. Pietarila TARK. K. Verronen HYV. 10.10.2018
SWECO Sweco Ympäristö Oy Mäkelininkatu 17, 90100 OULU * 0207 393 000	SUUNN. ALA YT TYÖ N:O 20601750 PIIR N:O 14 MUUTOS