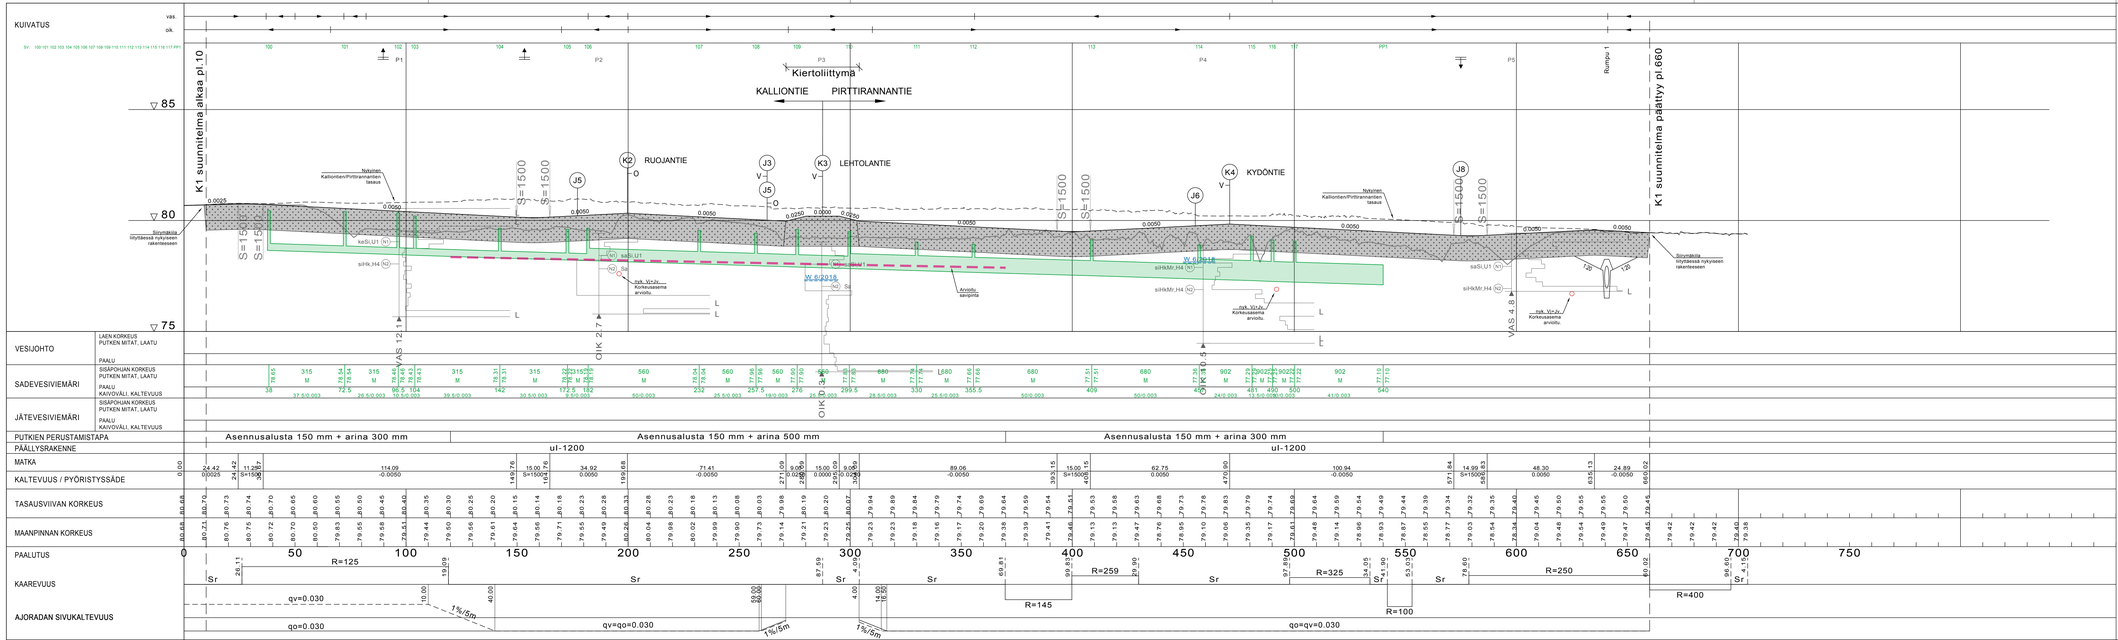

Koordinaattijärjestelmä ETRS-GK25	Korkeusjärjestelmä N60
KONTEKSTIN KÄSI JA OSOITE	PIIRUSTUKSEN SISÄLTÖ / MITTAKAAVA
NIVALAN KAUPUNKI Urheilupuistoalueen asemakaavan muutosalueen katsuunnitelma	Pituusleikkaus 1:100/1:1000 K1 Kalliontie/Pirttirannantie
SWECO Sweco Ympäristö Oy Mäkelänkatu 17, 90100 OULU * 0207 393 000	TIEDOSTO 20601750_Pituusleikkaus_K1_RS.dwg SUUNN.ALK/ V.Pietarila TARK./ K.Vierronen HYV./ 10.10.2018 TYÖ N:O / 20601750 PIIR N:O / 5 MUUTOS / .